
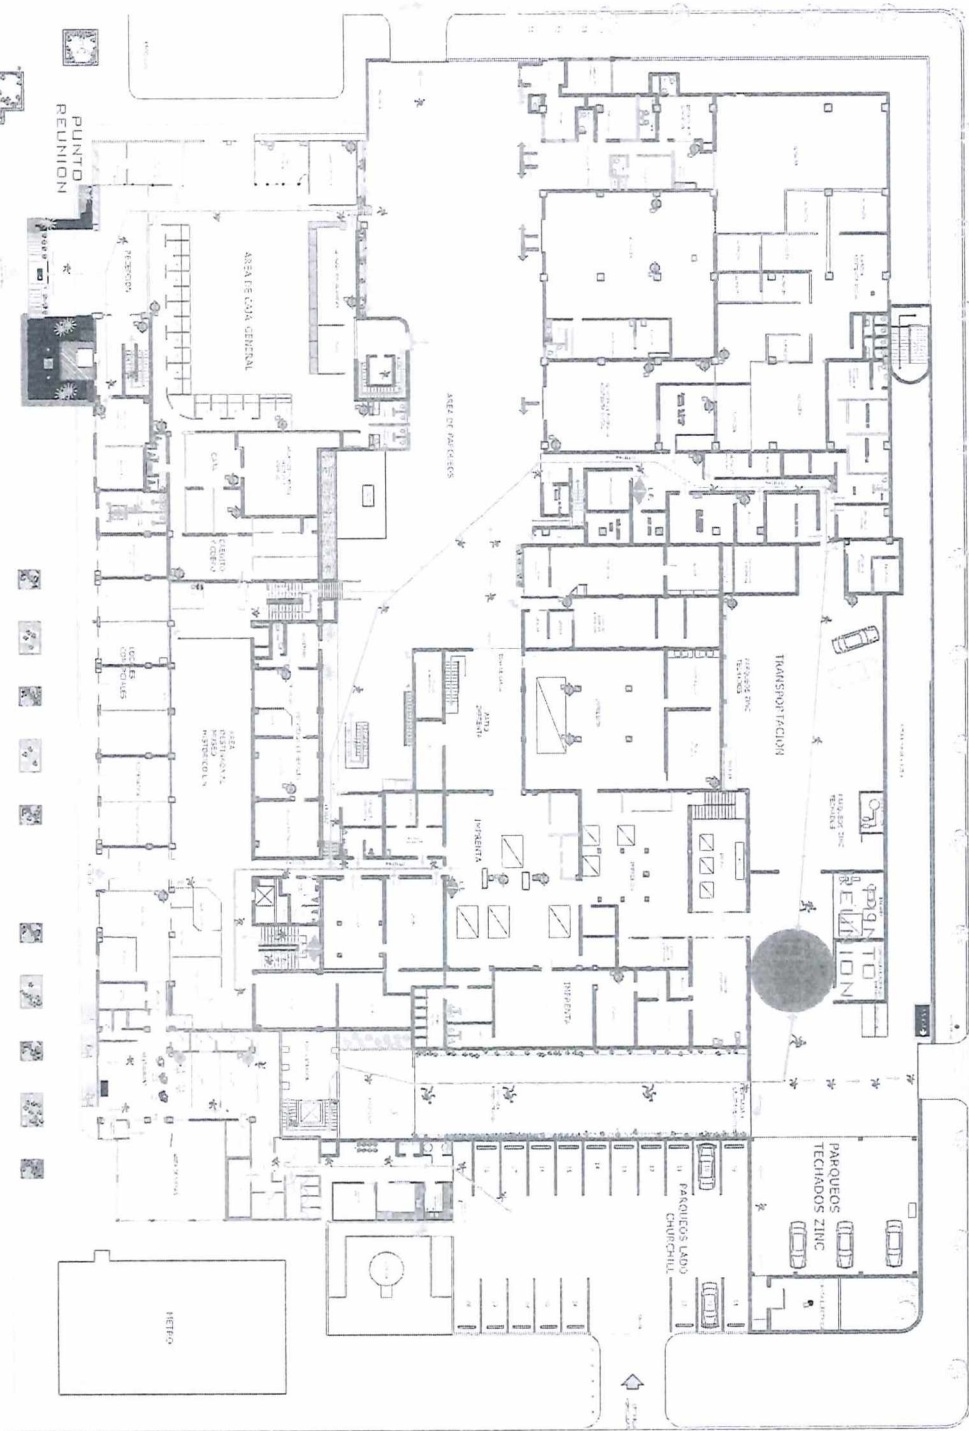


PLANO DE EVACUACION PRIMER NIVEL

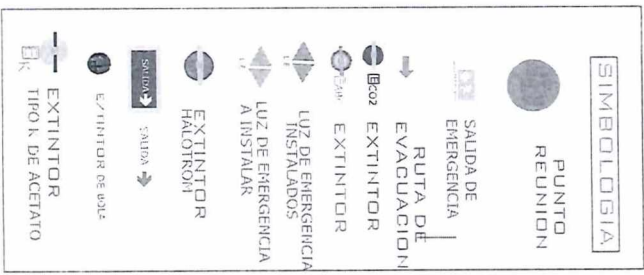

ADMINISTRACION 2023

AV. INDEPENDENCIA

LOTERIA NACIONAL

REALIZADO POR
DEPARTAMENTO DE INGENIERIA

BAJO DIRECCION DE
INGENIERIA


PROYECTO
PLANOS AS-BUILT LOTERIA NACIONAL

Fecha: 2023 MARZO
Escala: TO/IT

PLANO DE EVACUACION SEGUNDO NIVEL

SIMBOLOGIA

- PUNTO REUNION AREA DE PARQUEOS
- SALIDA DE EMERGENCIA
- RUTA DE EVACUACION
- Extintor
- Extintor ABC
- Luz de Emergencia Instalados
- Luz de Emergencia a Instalar
- Halotrom
- Salida
- Extintor de Bola
- Extintor Tipo K de Acetato

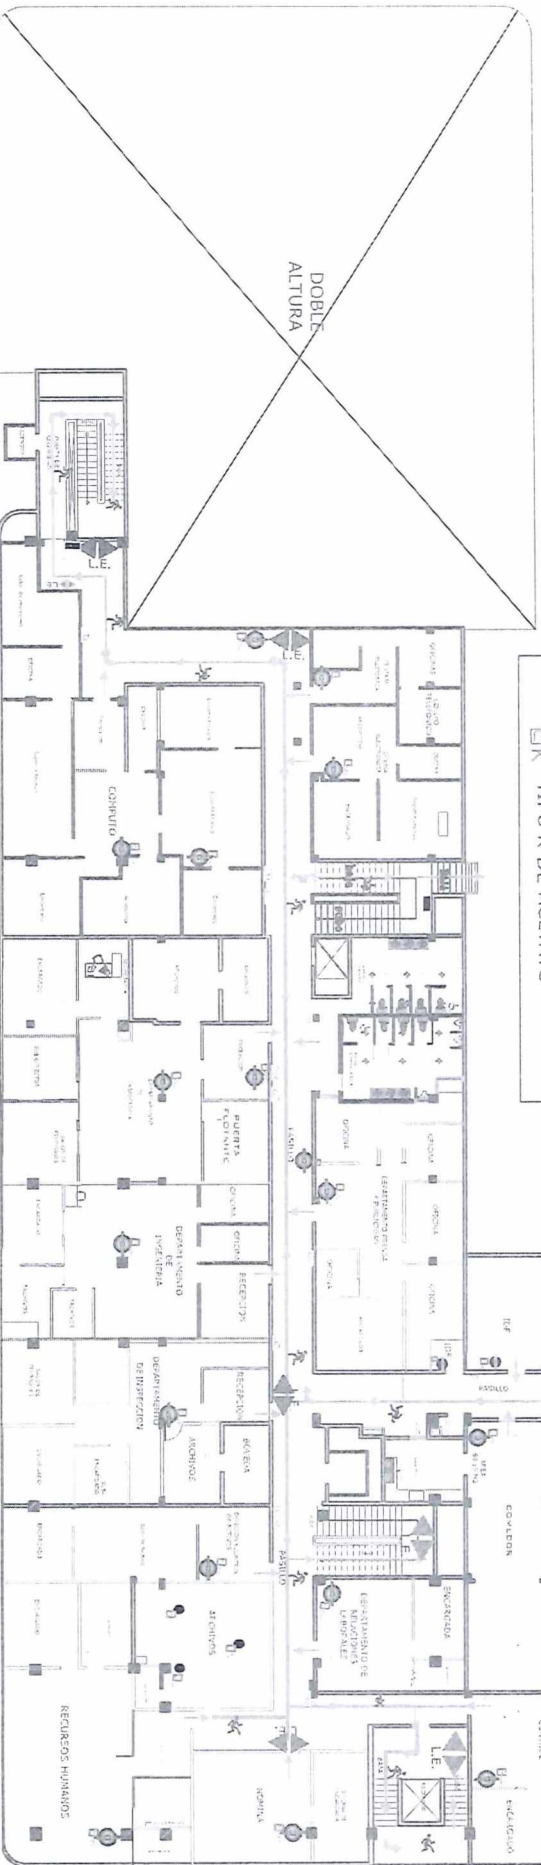


ADMINISTRACION 2023

PROYECTO 2023

PLANO DE EVACUACION TERCER NIVEL





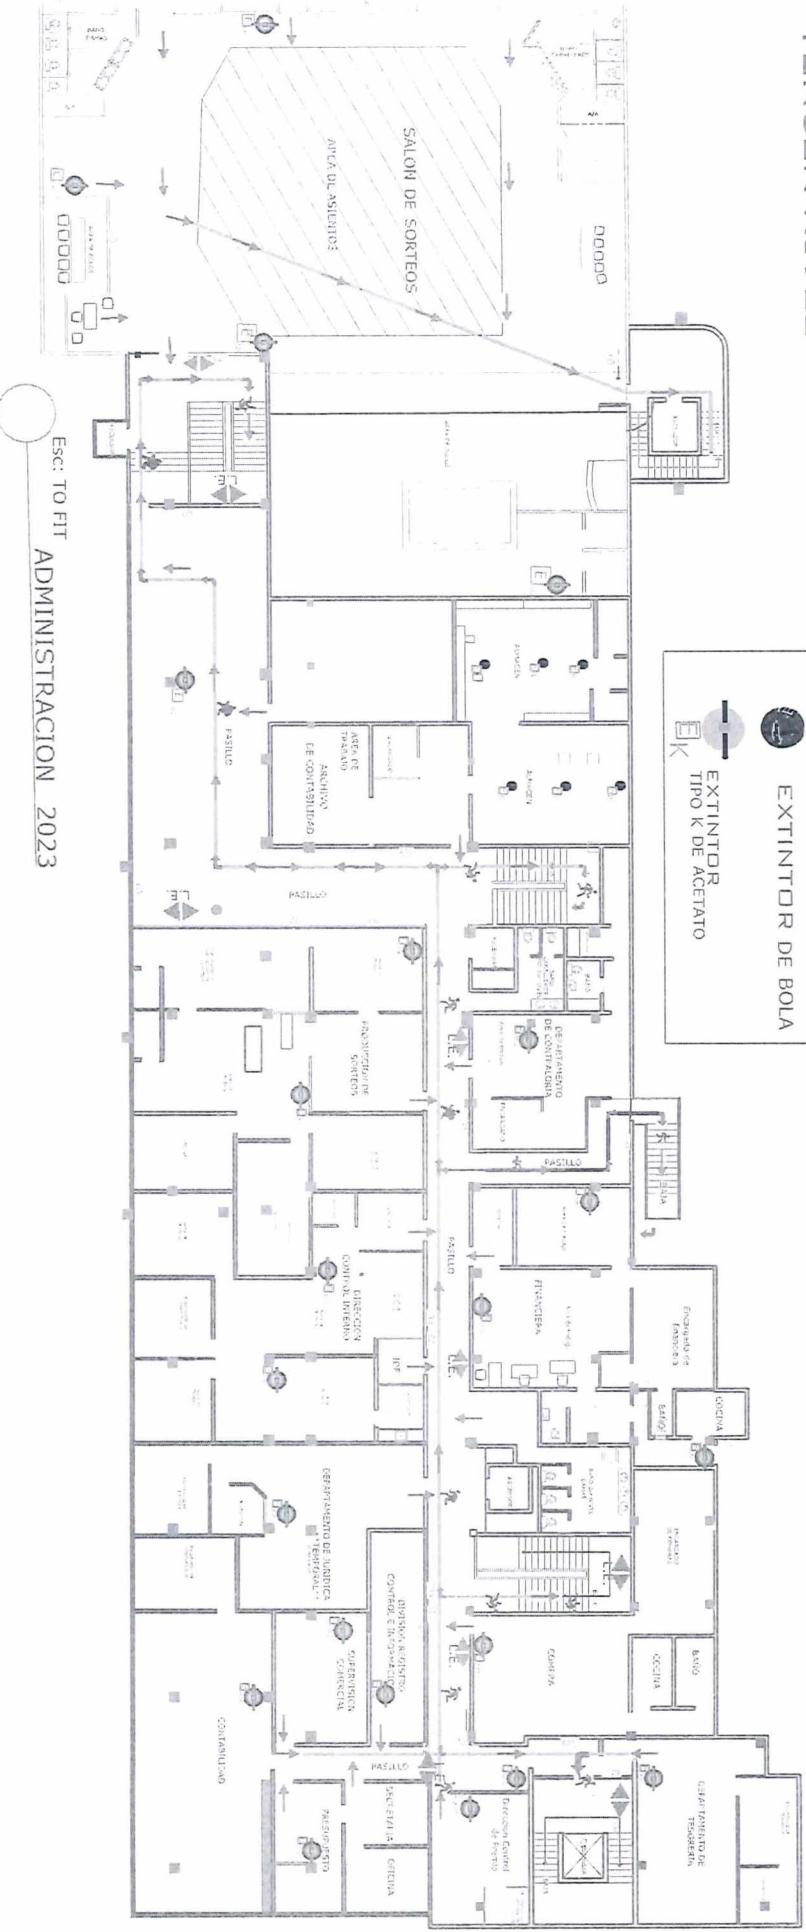






SIMBOLOGIA


- PUNTO REUNION AREA DE PARQUEOS
- SALIDA DE EMERGENCIA
- RUTA DE EVACUACION
- EXTINTOR
- EXTINTOR
- LUZ DE EMERGENCIA A INSTALAR
- EXTINTOR HALOTRON
- SALIDA
- EXTINTOR DE BOLA
- EXTINTOR TIPO K DE ACETATO



PLANO DE EVACUACION CUARTO NIVEL

SIMBOLOGIA

-  PUNTO REUNION AREA DE PARQUEOS
-  SALIDA DE EMERGENCIA
-  RUTA DE EVACUACION
-  Extintor
-  Extintor
-  Luz de emergencia instalados
-  Luz de emergencia a instalar
-  Extintor halotrom
-  SALIDA
-  Extintor de bola
-  Extintor tipo K de acetato

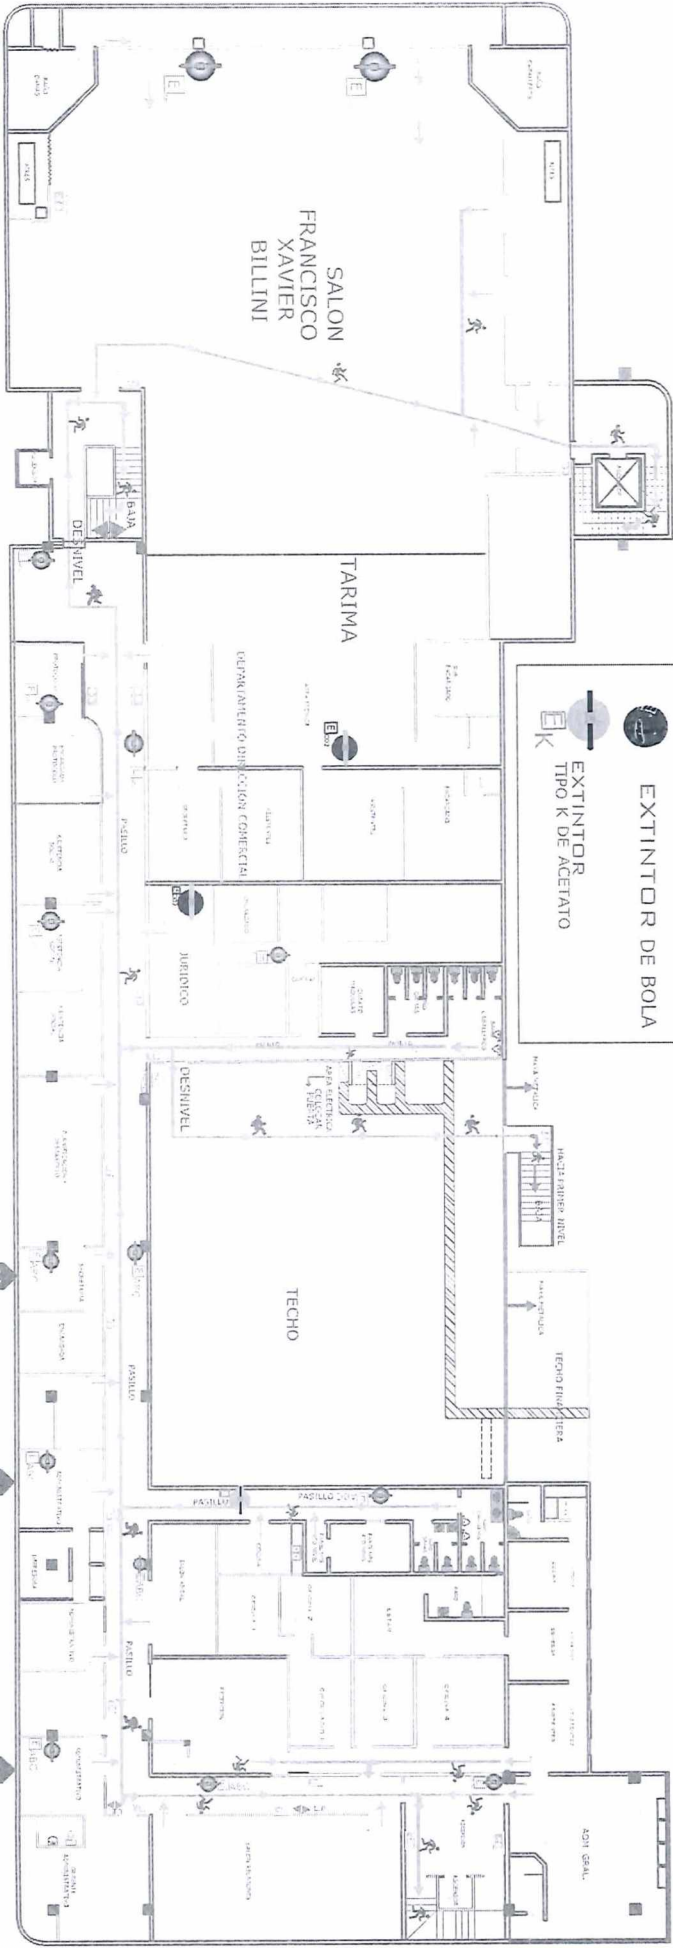

ADMINISTRACION 2023

RECOMENDADO POR LA DEFENSA CIVIL

RECOMENDADO POR LA DEFENSA CIVIL

RECOMENDADO POR LA DEFENSA CIVIL