


200 NIVEL EDIF. BASE 3

ACCESO RECEPCION-200 NIVEL

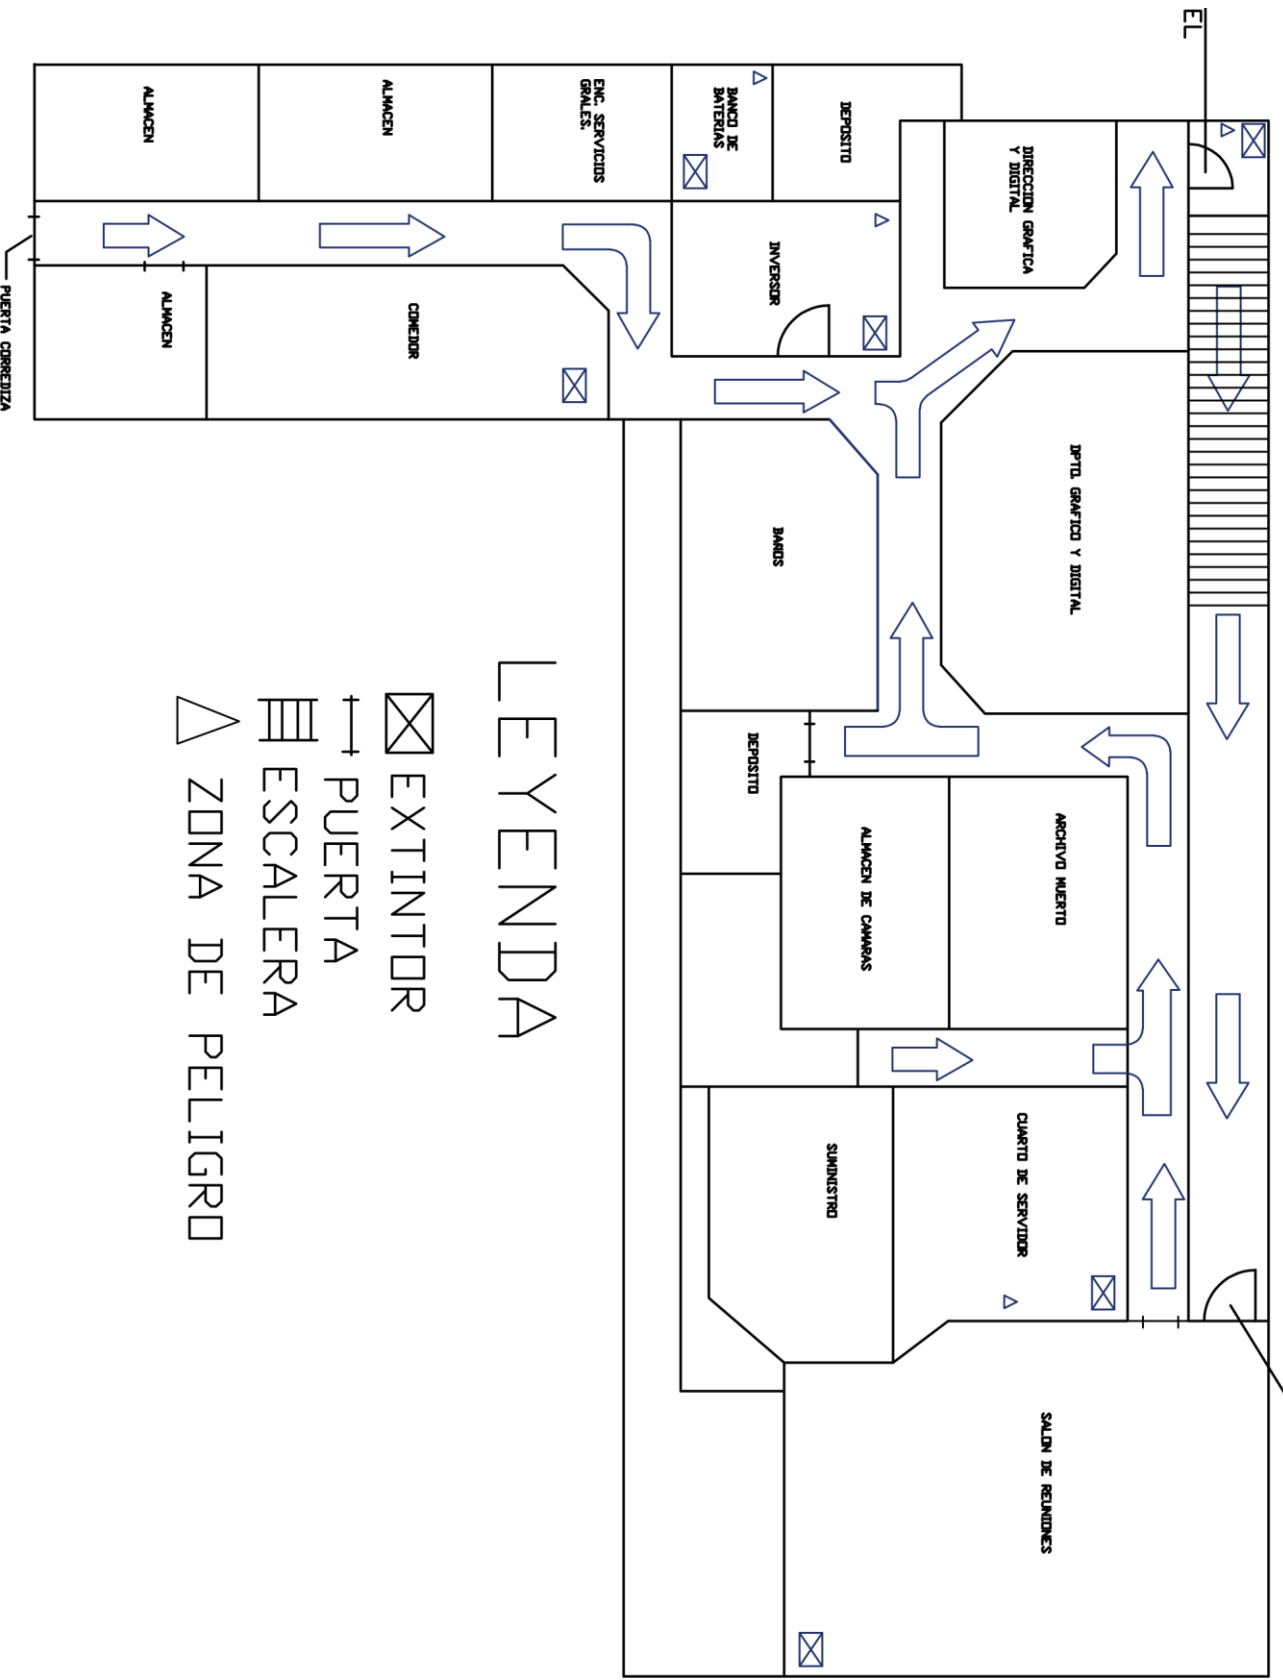

LEYENDA

- ☒ EXTINTOR
- ┆ PUERTA
- ≡ ESCALERA
- △ ZONA DE PELIGRO