



AYUNTAMIENTO MUNICIPAL DE DAJABON
Tel: 809-579-7928. RNC 40800019

RESOLUCION NO.7-2024.-
D/F/16/07/2024

CONSIDERANDO: Que el Ayuntamiento tiene plena capacidad jurídica y mandato para administrar los fondos de manera adecuada y cumpliendo todas las reglamentaciones establecidas.

CONSIDERANDO: Que el artículo 21 de la Ley 176-07 establece como se destinaran los ingresos en cuanto a los porcentajes en las diferentes modalidades establecidas por las leyes nacionales para satisfacer sus competencias.

CONSIDERANDO: Que el sector financiero de la institución es el departamento que debe velar por el cumplimiento y estar al tanto del manejo técnico de los recursos.

CONSIDERANDO: Que en Sesión Extraordinaria No.4 marcada con la fecha 16/07/2024, este Honorable Concejo de Regidores autorizo al departamento financiero que el dinero recibido por el contribuyente "Mimilia Plaza Buena y Más", por uso de suelo, derecho a construcción y firma de planos, por un monto de RD \$377,100.00 (treientos setenta y siete mil cien pesos dominicanos), sean utilizados exclusivamente en la obra encache de Baden – Barrio Los Médicos clasificador no.100010054 para su ejecución inmediata, por tal motivo este monto estará en la cuenta receptora.

VISTA: La Ley 176-07 del Distrito y los Municipios.

El Concejo de Regidores, en uso de sus facultades legales:

RESUELVE

ART. UNICO: AUTORIZAR como al efecto AUTORIZAMOS, a la tesorera municipal y al sector financiero de este ayuntamiento que el dinero recibido por el contribuyente "Mimilia Plaza Buena y Más "por uso de suelo, derecho a construcción y firma de planos, por un monto de RDS\$377,100.00 (treientos setenta y siete mil pesos dominicanos) sean utilizados en la obra Encache Baden- Barrio Los Médicos, clasificador no.100010054 para su ejecución.

ABG SRA
J.A.D.F.
B.D.C.B

S.T.S.
MS




AYUNTAMIENTO MUNICIPAL DE DAJABON
Tel: 809-579-7928. RNC 40800019

PARRAFO UNICO: Enviar la presente resolución a los órganos ejecutorios correspondientes para fines de conocimiento.

DADA: En Dajabón, municipio y provincia del mismo nombre, a los dieciséis (16) días del mes de julio del 2024.-


Licda. Gibelys Colón Balboa
Pdta. Del Concejo de Regidores

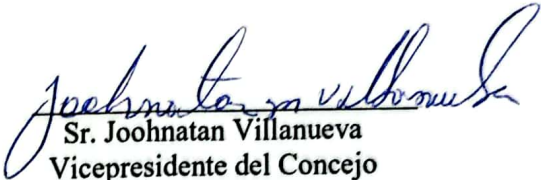



Sr. Joonhatan Villanueva
Vicepresidente del Concejo


Sr. Pedro Moncion Fernández
Concejal

Sr. Ramón A. Rodríguez H.
Concejal


Sr. Alexander Bisono
Concejal


Sr. Manuel Sosa.
Concejal

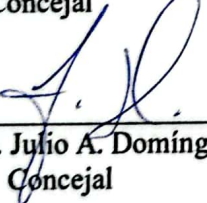
Lic. Julio A. Domínguez F.
Concejal


Cleotilde Isandra Jiménez S.
Secretaria del Concejo


Sr. Santiago Riverón Arias
Alcalde Municipal



PM

PM

AYUNTAMIENTO MUNICIPAL DE DAJABON
 Clave Municipal: 7022
 Presupuesto de Obras - 2024

| Cod. Obra | Nombre de la Obra | Pres. Original | Modificación | Pres. Actual |
|------------------------|---|---------------------|---------------------|---------------------|
| 100030051 | CONSTRUCCI?N DE SUBESTACI?N DE BOMBEROS | 2,000,000.00 | 0.00 | 2,000,000.0 |
| 100010052 | CONSTRUCCI?N DE BADENES | 1,000,000.00 | 0.00 | 1,000,000.0 |
| 100010054 | ENCACHE DE BADEN - BARRIO LOS MEDICOS | 1,000,000.00 | 0.00 | 1,000,000.0 |
| 100010055 | CONST. ACERAS Y CONTENES MUNINICPIO (PP) | 1,000,000.00 | 0.00 | 1,000,000.0 |
| 100060051 | REMODELACION PARQUE FRENTE A UTESA | 300,000.00 | 0.00 | 300,000.0 |
| 203030051 | CONST. PARQUE DE LA FE | 300,000.00 | 0.00 | 300,000.0 |
| 203030052 | CONSTRUCCION DE PARADOR FOTOGRAFICO - CHACUEY | 300,000.00 | 0.00 | 300,000.0 |
| 203030053 | CONSTRUCCION DE PARADOR FOTOGRAFICO - CORRAR | 300,000.00 | 0.00 | 300,000.0 |
| 203050051 | COLOCACI?N DE L?MPARAS (ILUMINACI?N CALLES) | 1,000,000.00 | 0.00 | 1,000,000.0 |
| 402010051 | TERMINACION DE CEMENTERIO | 1,000,000.00 | 0.00 | 1,000,000.0 |
| 402010052 | CONSTRUCCI?N DE VERJA PERIMETRAL CEMENTERIO CORRAL GRAN | 500,000.00 | 0.00 | 500,000.0 |
| 402030051 | CONSTRUCCION DE CAPILLA EN CEMENTERIO NUEVO | 1,000,000.00 | 0.00 | 1,000,000.0 |
| 700010051 | CONSTRUCCION MERCADO MUNICIPAL | 0.00 | 2,884,112.99 | 2,884,112.9 |
| Total General : | | 9,700,000.00 | 2,884,112.99 | 12,584,112.9 |

PRESUPUESTO DE CONSTRUCCION DE DRENAJE PLUVIAL CALLE DAJABON

SRES.: AYUNTAMIENTO MUNICIPAL DE DAJABON
 ATENCION: SR. ALCALDE SANTIAGO RIVERON

Fecha: 20 de julio del 2024

Cortesmente sometemos a ustedes la propuesta correspondiente a los trabajos del drenaje pluvial de su calle.


PROYECTO: CONSTRUCCION DE DRENAJE PLUVIAL DE CALLE Casilda Garcia Sector los Medicos

PROPIETARIO: MUNICIPIO DE DAJABON


UBICACION: DAJABON, PROVINCIA DAJABON

C.F.


| NO. | DESCRIPCION | CANTIDAD | UD | P.U. | VALOR | SUBTOTAL |
|-----------|--|----------|-----|------------|------------|---------------------|
| 1 | MOVIMIENTO DE TIERRA | | | | | |
| 1A | EXCAVACIONES | | | | | |
| 1,1 | Excavacion en material no clasificado para canaletas y aceras | 136.80 | M3N | 150.00 | 20,520.00 | |
| 1,2 | Bote de material inservible producto de excavacion | 171,00 | m3 | 200,00 | 34.200,00 | |
| 1.3 | estudios topograficos | P/A | | | 60,000.00 | |
| 1.4 | mantenimiento de trancito | P/A | | | 10,000.00 | 124,720,00 |
| 1B | RELLENO | | | | | |
| 1,1 | Suministro, colocacion y compactacion de relleno con material clasificado (bajo acera) | 28,50 | M3C | 650,00 | 18.525,00 | |
| | | | | | | 18,525.00 |
| 2 | OBRAS DE ARTE | | | | | |
| 2.1 | Construccion de contenes Fc' 210 kg/cm2 | 190,00 | ML | 850,00 | 161.500,00 | |
| 2.2 | Construccion de acera Fc' 210 kg/cm2 | 285,00 | M2 | 876.20 | 249,660.00 | |
| 2.3 | Construccion de canaleta de hormigon simple Fc'210 kg/cm2 | 285,00 | M2 | 950,00 | 270.750,00 | |
| 2.4 | construccion acera de hormigon armado | 11.40 | m3 | 13,600.00 | 155,040.00 | |
| 2.5 | construccion vadenes 2 | 19.10 | m3 | 17,142..85 | 327,428.56 | |
| | | | | | | 1,164,378.50 |
| 3 | REJILLA PARA ENTRADA DE CONTEN A CANALETA | | | | | |
| 3,1 | Suministro y construccion de rejillas de entrada a canaleta | 9,00 | UD | 1.500,00 | 13.500,00 | |
| | | | | | | 13.500,00 |
| 3.2 | Direcion tecnica | | 10% | | | 132,111.23 |
| | | | | | | |
| | TOTAL GASTOS DIRECTOS | | | | | 1,453,223.50 |
| | TOTAL GENERAL | | | | | 1,453,223.50 |

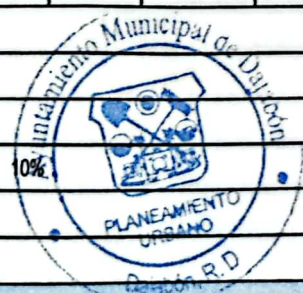



DETALLE DE LA CALLE

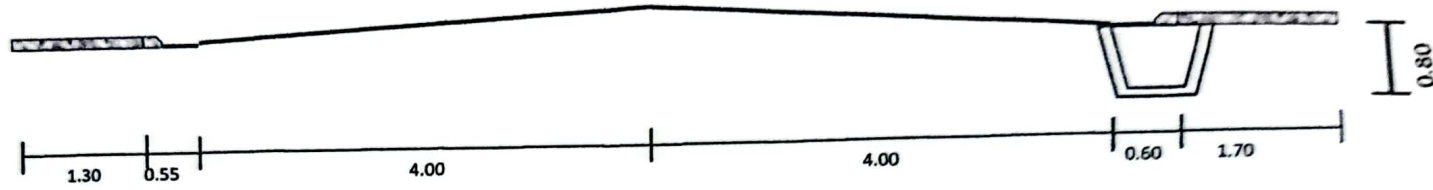


DETALLE DEL CONTEN

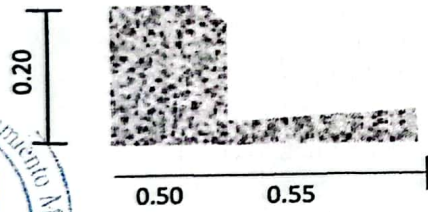


DETALLE DE LA ACERA

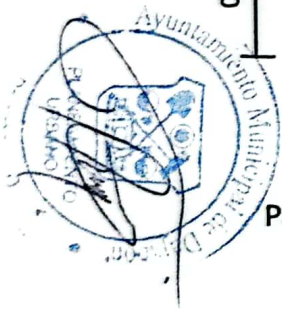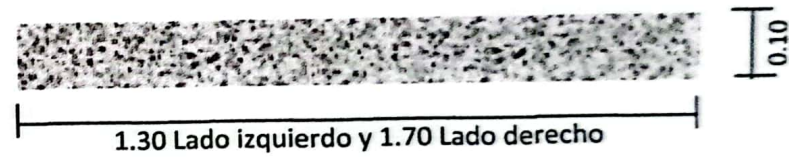

Parilla de entrada hacia canaleta cada 10 mts.

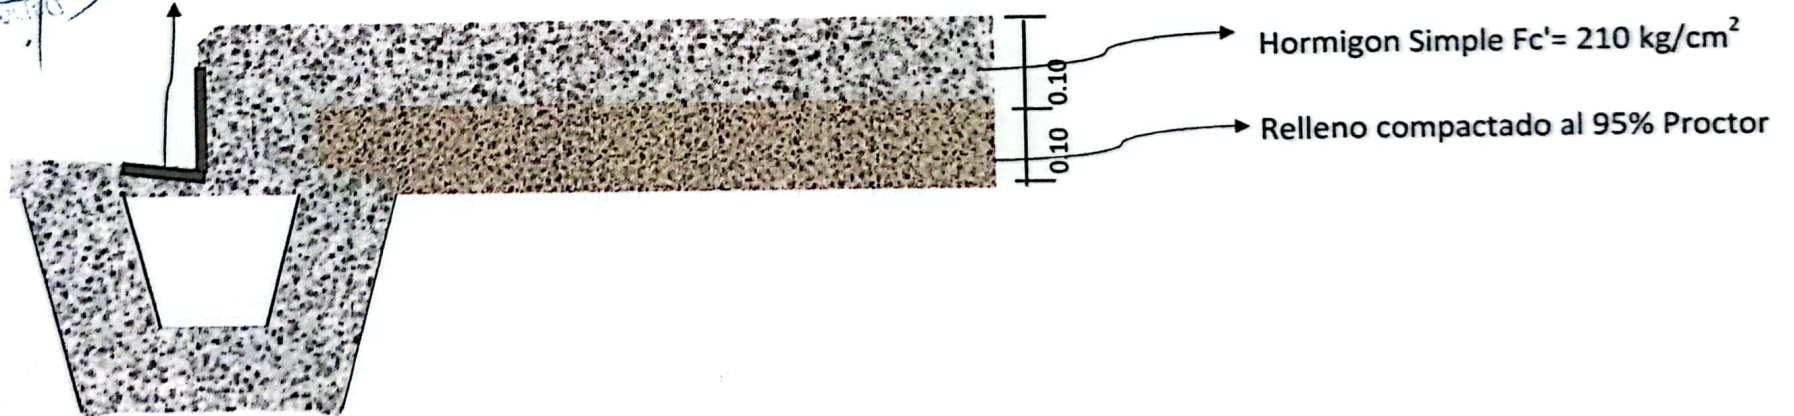


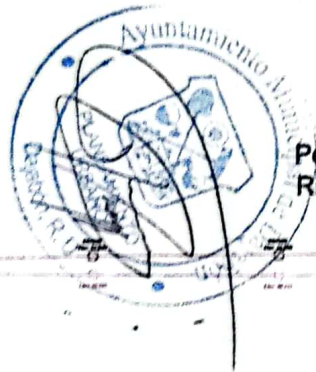

**Perfil Longitudinal Posible Drenaje Calle Casilda Garcia
Rivas "Los mormones" Dajabón.**

Escala 1:100



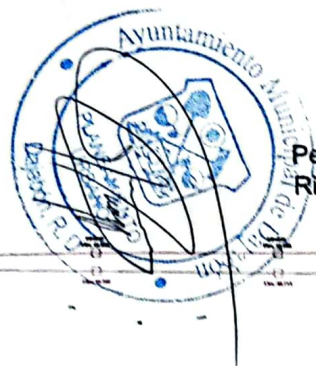

**Perfil Longitudinal Posible Drenaje Calle Casilda Garcia
Rivas "Los mormones" Dajabón.**

Escala 1:100

